

ΕΦΗΜΕΡΙΣ ΤΗΣ ΚΥΒΕΡΝΗΣΕΩΣ
ΤΗΣ ΕΛΛΗΝΙΚΗΣ ΔΗΜΟΚΡΑΤΙΑΣ

ΑΘΗΝΑ 21 ΙΟΥΝΙΟΥ 1988	ΤΕΥΧΟΣ ΤΕΤΑΡΤΟ	ΑΡΙΘΜΟΣ ΦΥΛΛΟΥ 430

ΑΠΑΛΛΟΤΡΙΩΣΕΙΣ
ΑΠΟΦΑΣΕΙΣ

ΑΠΑΛΛΟΤΡΙΩΣΕΙΣ
ΑΠΟΦΑΣΕΙΣ

Αριθ. 965 (1)

Κήρυξη ως αναδασωτέας ιδιωτικής δασικής έκτασης τεσσάρων στρεμμάτων και ογδόντα χιλιοστά του στρέμματος (4.080) στη θέση «Γυρίσματα, περιφερείας Κοινότητος Αφρατίου Ν. Ευβοίας».

Ο ΔΙΕΥΘΥΝΤΗΣ ΔΑΣΩΝ Ν. ΕΥΒΟΙΑΣ

Έχοντας υπόψη:

1. Τις δ/ξεις για Διοικητική Αποκέντρωση και την 550/16.1.86 απόφαση του Νομάρχου Ευβοίας.
2. Τις δ/ξεις του άρθρου 117 παρ. 3 του Συντάγματος της Χώρας.
3. Τις δ/ξεις του Ν. 998/79 «περί προστασίας Δασών και Δασικών εκτάσεων της Χώρας και ειδικότερα: α) του άρθρου 41 παρ. 1, β) άρθρου 38.
4. Τις δ/ξεις των δ/γών του Υπ. Γεωργίας: α) 160417/1180/8.7.80, β) 182447/3049/24.9.80.
5. Την Ζ/1439/2.5.88 αναφορά του Δασαρχείου Χαλκίδας περί κηρύξεως ως αναδασωτέας της αναφερομένης δασικής έκτασης που εχχερσώθηκε από τον Δημήτριο Χρ. Καρλατήρα κάτοικο Δοκού, αποφασίζουμε:

Κηρύσσουμε ως αναδασωτέα με σκοπό τη διατήρηση του χαρακτήρα του δάσους και την προστασία και ανάπτυξη της δασικής βλαστήσεως κ.λπ. την ιδιωτική δασική έκταση των 4,080 στρεμμάτων που βρίσκεται στη θέση «Γυρίσματα» Κοινότητας Αφρατίου Ν. Εύβοιας και προσδιορίζονται από τα στοιχεία Α - Β - Γ - Δ - Ε - Α και με όρια:

Ανατολικά: Με δάσος Χαλεπίου πεύκης του Δασικού Συνεταιρισμού Αφρατίου.


Δυτικά: Με δάσος Χαλεπίου πεύκης του Δασικού Συνεταιρισμού Αφρατίου.

Βόρεια: Με δάσος Χαλεπίου πεύκης του Δασικού Συνεταιρισμού Αφρατίου.

Νότια: Με αγροτοδασικό δρόμο και πέραν δασική έκταση όπως φαίνεται στο συνημμένο τοπογρ. διάγραμμα που αποτελεί αναπόσπαστο μέρος της παρούσης απόφασης.

Η απόφαση αυτή να δημοσιευθεί στην Εφημερίδα της Κυβερνήσεως.

Χαλκίδα, 13 Μαΐου 1988
Με εντολή Νομάρχη
Ο Διευθυντής Δασών
ΗΛΙΑΣ ΚΑΠΡΑΛΟΣ

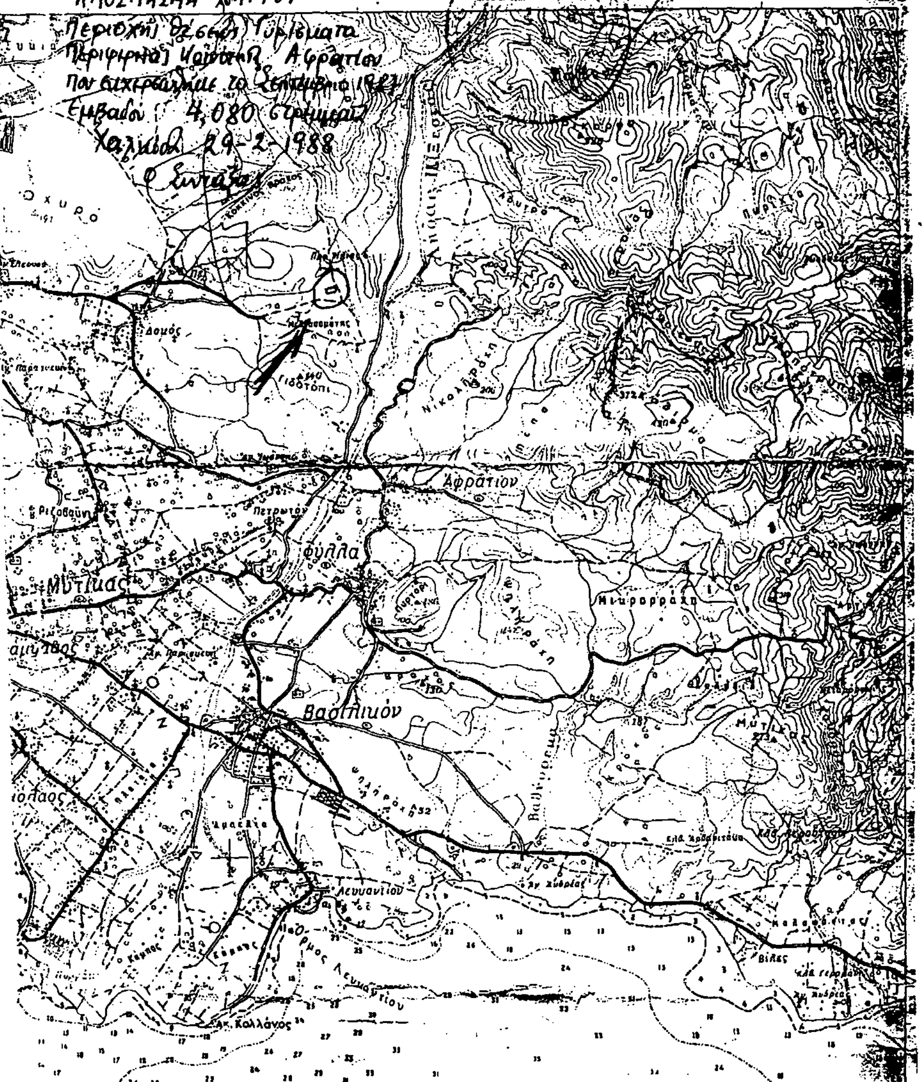

ΣΧΕΔΙΑΓΡΑΜΜΑ

Περιοχής θέσεως ....Γυρίσματα....

Περιφερείας Κοινότητος ...Αφρατίου...

που εκχερσώθηκε ...το Σεπτέμβριο 1987... και

προτείνεται να κηρυχθεί αναδασωτέα

ΚΛΙΜΑΚΑ: 1:700

Α-Β-Γ-Δ-Α έκταση εμβαδόν 4,080 στρεμ.

ΘΕΩΡΗΘΗΚΕ — Χαλκίδα 29-2-88

Ο ΔΑΣΑΡΧΗΣ — Ο ΣΥΝΤΑΞΑΣ

ΘΕΩΡΕΙΤΑΙ ... 964/88

Αγροτική έκταση

95μ.

40μ.

Εμβ=(4.080)τ.μ.

45μ.

97μ.

Δάσος πεύκης

Αγροτικός δρόμος

Δασική έκταση

Κλίμαξ 1:700.
Α-Β-Γ-Δ-Α = εμβ (4.080)τ.μ.
παράνομα εκχερσωθείσα
δασική έκταση
Ο Τεχνολόγος Δασολογίας

Προς Χαλκίδα

Προς Αφράτι

Αριθ. 968

Κήρυξη ως αναδασωτέας ιδιωτικής δασικής έκτασης που εχχερσώθηκε εξακοσίων εννενήντα χιλιοστών του στρέμματος (0,690) στη θέση «Λεκάνες» περιφερείας Κοινότητος Αφρατίου Ν. Ευβοίας».

Ο ΝΟΜΑΡΧΗΣ ΕΥΒΟΙΑΣ

Έχοντας υπόψη:

1. Τις δ/ξεις για Διοικητική Αποκέντρωση και την 550/16.1.86 απόφαση του Νομάρχου Ευβοίας «περί αναθέσεως αρμοδιοτήτων υπογραφής υπηρεσιακών εγγράφων».

2. Τις δ/ξεις του άρθρου 117 παρ. 3 του Συντάγματος της Χώρας.

3. Τις δ/ξεις του Ν. 998/79 «περί προστασίας Δασών και Δασικών εκτάσεων της Χώρας και ειδικότερα: α) του άρθρου 41 παρ. 1, β) άρθρου 38.

4. Τις διατάξεις του Υπ. Γεωργίας α) 160417/1180/8.7.80, β) 182447/3049/24.9.80.

5. Την Ζ 1441/2.5.88 αναφορά του Δασαρχείου Χαλκίδας περί κηρύξεως ως αναδασωτέας της αναφερομένης δασικής έκτασης που εχχερσώθηκε από τον Ευάγγελο Ιω. Σαμαρτζή κάτοχο Αφρατίου, αποφασίζουμε:

Κηρύσσουμε ως αναδασωτέα με σκοπό τη διατήρηση του χαρακτήρα του δάσους και την προστασία και ανάπτυξη της δασικής βλαστήσεως κ.λπ. την ιδιωτική δασική έκταση των 0,690 στρεμμάτων που βρίσκεται στη θέση Λεκάνες Κοινότητος Αφρατίου Ν. Ευβοίας και προσδιορίζονται από τα στοιχεια Α - Β - Γ - Δ - Α και με όρια:

Ανατολικά: Με αγροτική έκταση.


Δυτικά: Με ιδιωτική δασική έκταση.


Βόρεια: Με αγροτοδασικό δρόμο.

Νότια: Με αγροτική έκταση όπως φαίνεται στο συνημμένο τοπογρ. διάγραμμα που αποτελεί αναπόσπαστο μέρος της παρούσης απόφασης.

Η απόφαση αυτή να δημοσιευθεί στην Εφημερίδα της Κυβερνήσεως.

Χαλκίδα, 13 Μαΐου 1988
Με εντολή Νομάρχη
Ο Διευθυντής Δασών
ΗΛΙΑΣ ΚΑΠΡΑΛΟΣ

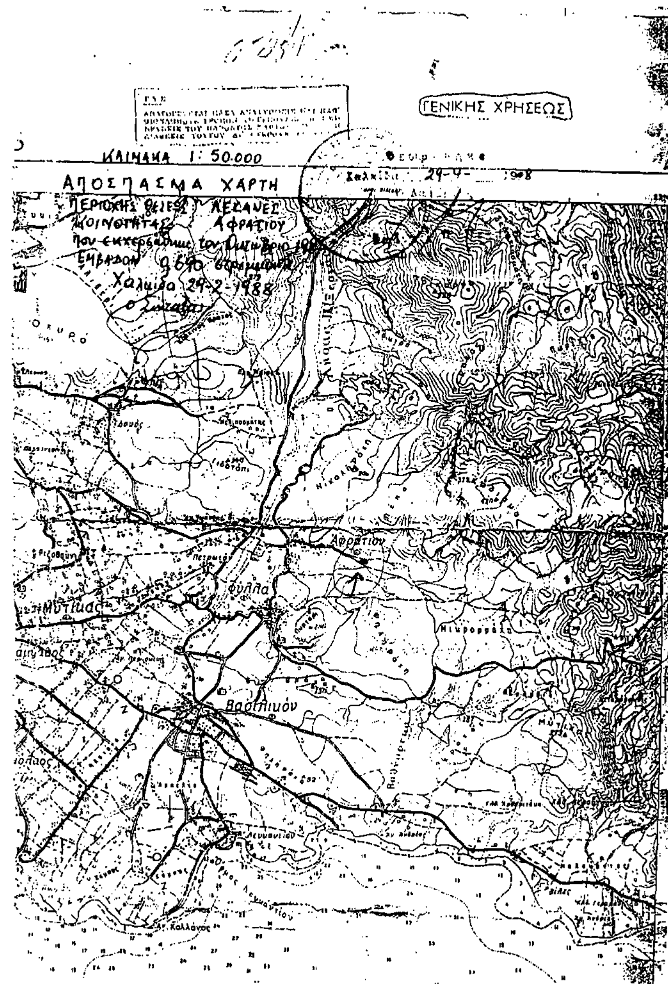

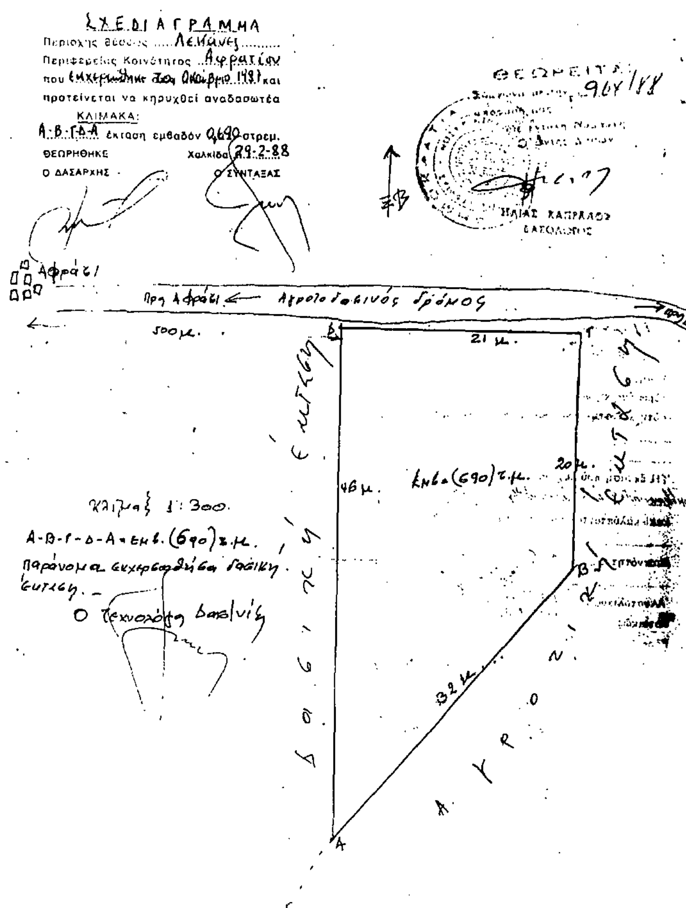

Αριθ. ΟΕ/11143 (3)

Καθορισμός των ορίων του αιγιαλού και δημιουργία ζώνης παραλίας στη θέση «ΑΓ. ΙΩΑΝΝΗΣ ΠΕΡΙΣΤΕΡΩΝ ΛΗΣΤΑΡΧΕΙΟ» Κοινότητα ΣΤΡΟΓΓΥΛΗΣ - ΚΕΡΚΥΡΑΣ προ ιδιοκτησίας ΑΦΩΝ ΦΑΓΟΓΕΝΗ.

Ο ΝΟΜΑΡΧΗΣ ΚΕΡΚΥΡΑΣ

Έχοντας υπόψη:

1. Τις δ/ξεις των άρθρων 1 μέχρι και 7 του ΑΝ. 2344/1940 «περί αιγιαλού και παραλίας», όπως τροποποιήθηκαν και συμπληρώθηκαν με τις διατάξεις:

α) του άρθρου 13 του Ν. 1078/1980 και β) του άρθρου 23 του Ν. 1337/1983.

2. Τις δ/ξεις της παραγράφου 9 του άρθρου 1 του Κεφαλαίου Β' της 0.208/181/26.4.1982 (ΦΕΚ 214/26.4.1982 τεύχος Β') κοινής απόφασης των Υπουργών Προεδρίας Κυβερνήσεως και Οικονομικών «Αναμόρφωση Συλλογικών Οργάνων γνωμοδοτικής και Αποφασιστικής αρμοδιότητας του Υπουργείου Οικονομικών».

3. Την από 16.2.88 έκθεση της «Επιτροπής καθορισμού των ορίων του αιγιαλού και παραλίας και θέσεων αμμοληψίας», που καθόρισε τα όρια του αιγιαλού και της παραλίας στην περιοχή «Αγ. Ιωάννης Περιστερών» Κοινότ. Στρογγυλής και το από Μάρτης 1987 με κλίμακα 1:500 τοπογραφικό δάγραμμα του Ιωάννη Τρύφωνα μηχανικού που θεωρήθηκε την 15.2.1988 από τη Διεύθυνση Τεχνικών Υπηρεσιών της Νομαρχίας Κερκύρας και συνοδεύει την έκθεση της προαναφερομένης Επιτροπής.

4. Τη σύμφωνη γνώμη του Γενικού Επιτελείου Ναυτικού, που διατυπώθηκε στο με αρ. Φ. 5445/198/7.4.88 έγγραφό του.

5. Τις δ/ξεις του άρθρου 1 της παραγράφου 1 του Ν. 3200/1955 (ΦΕΚ 97/Α/1955 «περί διοικητικής αποκεντρώσεως» σε συνδυασμό με τις διατάξεις του από 28.6.1955 Β. Δ/τος «περί εξαιρέσεως από της κατά το άρθρο 1 παράγραφο 1 του Ν. 3200/1955 αρμοδιότητος των Νομαρχών, αντικειμένων τινών αρμοδιότητος του Υπουργού Οικονομικών», του Β.Δ. 704/1970 και του άρθρου 1 παράγραφος 5 του Π.Δ. 704/1970 και του άρθρου 1 παράγραφος του Υπουργού Οικονομικών», του Β.Δ. 704/1970 και του άρθρου 1 παράγραφος 5 του Π.Δ. 71/25.2.1984, σχετικά με τη μεταβίβαση αρμοδιοτήτων του Υπουργού Οικονομικών στους Νομάρχες και στις περιφερειακές Αρχές διανομαρχιακού επιπέδου, αποφασίζουμε:

1. Επικυρώνουμε την από 16.2.1988 έκθεση της Επιτροπής καθορισμού των ορίων του αιγιαλου και παραλίας και θέσεων και αμμοληψίας, καθώς και το από Μάρτη 1988 τοπογραφικό διάγραμμα, που την συνοδεύει, το οποίο συντάχθηκε από τον Ιωάννη Τρύφωνα μηχανικό, με κλίμακα 1:500 και θεωρήθηκε την 16.2.1988 από τη Διεύθυνση Τεχνικών Υπηρεσιών της Νομαρχίας Κερκύρας, επί του οποίου η πιο πάνω Επιτροπή, με κόκκινη γραμμή καθόρισε τα όρια του αιγιαλού, στη θέση «Αγ. Ιωάννης Περιστερών» Κοινότητας Στρογγυλής και με κίτρινη γραμμή τα όρια της παραλίας στην ίδια θέση.

Η παρούσα απόφαση μαζί με την έκθεση και το διάγραμμα, που προαναφέραμε, να δημοσιευτούν στην Εφημερίδα της Κυβερνήσεως σύμφωνα με τις διατάξεις του άρθρου 13 του Ν. 1078/1983.

Κέρκυρα, 26 Μαΐου 1988

Ο Νομάρχης

ΗΛΙΑΣ ΠΕΡΙΣΣΑΚΗΣ

ΕΚΘΕΣΙΣ

Καθορισμού οριογραμμών αιγιαλού και παραλίας εις θέσιν «ΑΓΙΟΣ ΙΩΑΝΝΗΣ ΠΕΡΙΣΤΕΡΩΝ ΛΗΣΤΑΡΧΕΙΟ» Κοινότητος Στρογγυλής Κερκύρας ιδιοκτησίας ΑΦΩΝ ΦΑΓΟΓΕΝΗ.

Εν Κερκύρα σήμερον την 16.2.1988 η κατά Νόμον αρμοδία Επιτροπή καθορισμού των ορίων αιγιαλού και παραλίας, αποτελουμένη εκ των:

1) Γιάννη Σαββανή οικονομικού Εφόρου Κερκύρας.

2) Σπύρο Ιωνά Λιμενάρχη Κερκύρας.

3) Μαρία Παπαναστασίου - Μεμή Δ/ντρια Δ/νσεως Τ.Υ.Ν. συνελθούσα εν τω καταστήματι της Οικονομικής Εφορίας Κερκύρας και λαβούσα υπ' όψιν:

α) Την από 11.3.1987 υποβληθείσαν αίτησιν των ΑΦΩΝ ΦΑΓΟΓΕΝΗ η «περί καθορισμού οριογραμμών αιγιαλού και παραλίας εις θέσιν «ΑΓΙΟΣ ΙΩΑΝΝΗΣ ΠΕΡΙΣΤΕΡΩΝ ΛΗΣΤΑΡΧΕΙΟ» Κοινότητος Στρογγυλής.

β) Το υποβληθέν τοπογραφικόν διάγραμμα υπό κλίμακα 1:500 της ανωτέρω περιοχής συνταχθέν υπό του Πολ. Μηχανικού ΙΩΑΝΝΟΥ ΤΡΥΦΩΝΑ δεόντως ηλεγμένον και θεωρημένον υπό της Δ/νσεως Τ.Υ.Ν. Κερκύρας την 15.2.1988.

γ) Τας διατάξεις του Α.Ν. 2344/40 «περί αιγιαλού και παραλίας» ως αύται συνεπληρώθησαν και ετροποποιήθησαν μεταγενεστέρως.

δ) Τα εκ της διενεργηθείσης την 5.5.87 αυτοψίας προκύψαντα στοιχεία, αποφασίζει.

Καθορίζει επί του ως άνω (β) τοπογραφικούδιαγράμματος:

Ι) Δια συνεχούς ερυθράς γραμμής το όριο του αιγιαλού.

ΙΙ) Δια κιτρίνης γραμμής το όριον της παραλίας. (καθορίζεται ζώνη παραλίας επειδή δεν εξυπηρετούνται οι σκοποί της παρ. 1 και άρθρου 7 του ΑΝ 2344/40).

Αναλυτικώς:

Ως οριογραμμή αιγιαλού ορίζεται η πολυγωνική των κορυφών 3 -4 - 5 - 6 - 7 - 8 - 9 - 10 - 11 - 12 - 13 - 14 - 15 - 16 - 17 - 18 - 19 - 20 - 21 - 22 - 23.

Η κορυφή (3) εξασφαλίζεται από τα σημεία α και β που είναι γωνίες οικοδομών με τας αντιστοίχους αποστάσεις 55.00 μ και 90.00μ.

Η κορυφή (4) εξασφαλίζεται από τα σημεία β και γ που είναι γωνίες οικοδομών με τας αντιστοίχους αποστάσεις 47.00 μ. και 60.00 μ.

Η κορυφή (5) εξασφαλίζεται από τα σημεία δ και ε που είναι γωνία οικοδομής και ελαίας με τας αντιστοίχους αποστάσεις 18.00 μ. και 69.50 μ.

Η κορυφή (6) εξασφαλίζεται από τα σημεία ε και ζ που είναι ελαιόδενδρα με τας αντιστοίχους αποστάσεις 29.00 και 14,50 μ.

Η κορυφή (7) εξασφαλίζεται από τα σημεία ζ και η που είναι ελαιόδενδρα με τας αντιστοίχους αποστάσεις 42.00 μ. και 28,50 μ.

Η κορυφή (8) εξασφαλίζεται από τα σημεία η και θ που είναι ελιά και γωνία ξενοδοχείου με τας αντιστοίχους αποστάσεις 42.00 μ. και 92,50 μ.

Η κορυφή (9) εξασφαλίζεται από τα σημεία ι και κ που είναι γωνίες ξενοδοχείου με τας αντιστοίχους αποστάσεις 49,50 μ. και 55.00 μ.

Η κορυφή (10) εξασφαλίζεται από τα σημεία κ και λ που είναι γωνίες ξενοδοχείου με τας αντιστοίχους αποστάσεις 43,50 μ. και 53,50 μ.

Η κορυφή(ΙΙ) εξασφαλίζεται από τα σημεία λ και μ που είναι γωνία ξενοδοχείου και γωνία περιφράξεως με τας αντιστοίχους αποστάσεις 57.50 μ. και 50.00 μ.

Η κορυφή (12) εξασφαλίζεται από τα σημεία μ και που είναι γωνία περιφράξεως και γωνία οικοδομής με τας αντιστοίχους αποστάσεις 50.00 μ. και 52.00 μ.

Η κορυφή (13) είναι η γωνία οικοδομής.

Η κορυφή (14) εξασφαλίζεται από τα σημεία 13 και ξ που είναι γωνίες οικοδομής με τας αντιστοίχως αποστάσεις 16.00 μ. και 20.00 μ.

Η κορυφή.(15) εξασφαλίζεται από τα σημεία 13 και 0 που είναι -γωνία οικοδομής και ελιά με τας αντιστοίχους αποστάσεις 40,50 μ. και 35,50 μ.

Η κορυφή (16) εξασφαλίζεται από τα σημεία Ο και που είναι ελιές με τας αντιστοίχους αποστάσεις 21.00 μ. και 53.00 μ.

Η κορυφή (17) εξασφαλίζεται από τα σημεία π και ρ που είναι ελιά και στύλος ΔΕΗ με τας αντιστοίχους αποστάσεις 43,50 μ. και 47.50 μ.

Η κορυφή (18) εξασφαλίζεται από τα σημεία ρ και σ που είναι στύλοι ΔΕΗ με τας αντιστοίχους αποστάσεις 31.00 μ. και 25.50 μ.

Η κορυφή (19) εξασφαλίζεται από τα σημεία τ και υ που είναι γωνία τοιχείου και γωνία μπάρ με τας αντιστοίχους αποστάσεις 38.50 μ. και 21.00 μ.

Η κορυφή (20) εξασφαλίζεται από τα σημεία υ και φ που είναι γωνία μπάρ και ελιά με τας αντιστοίχους αποστάσεις 28.00 μ. και 31.50 μ.

Η κορυφή (21) εξασφαλίζεται από τα σημεία φ και χ που είναι ελιά και γωνία τοιχείου με τας αντιστοίχους αποστάσεις 12.00 και 32,50 μ.

Η κορυφή (22) εξασφαλίζεται από τα σημεία χ και ψ που είναι γωνία τοιχείου και τεχνικό με τας αντιστοίχους αποστάσεις 22.50 μ. και 29.00 μ..

Η κορυφή (23) εξασφαλίζεται από τα σημεία ψ και ω που είναι τεχνικά με τις αντιστοίχους αποστάσεις 45,50 μ. και 67, 50 μ.


Ως οριογραμμή παραλίας ορίζεται η πολυγωνική των κορυφών 3' - 4' -5' - 6' - 7' - 8' - 9' - 10' - 11' - 12' - 13' - 14' - 15' - 16' - 17' - 18' -19' - 20' - 21' - 22' - 23' καθοριζομένη δια των σημείων και αποστάσεων όπως φαίνεται στο τοπογραφικό διάγραμμα με κλίμακα 1:500 του Πολ. Μηχανικού ΙΩΑΝΝΟΥ ΤΡΥΦΩΝΑ του παραπάνω αναφερομένου.

Τα μέλη της Επιτροπής

1. Γιάννης Σαβανής Οικονομικός Έφορος Κερκύρας.

2. ΣΠΥΡΟΣ ΙΩΝΑΣ Λιμενάρχης Κερκύρας.

3. ΜΑΡΙΑ ΠΑΠΑΝΑΣΤΑΣΙΟΥ ΜΕΜΗ: Δ/ΝΤΡΙΑ ΤΕΧΝΙΚΩΝ ΥΠΗΡΕΣΙΩΝ.

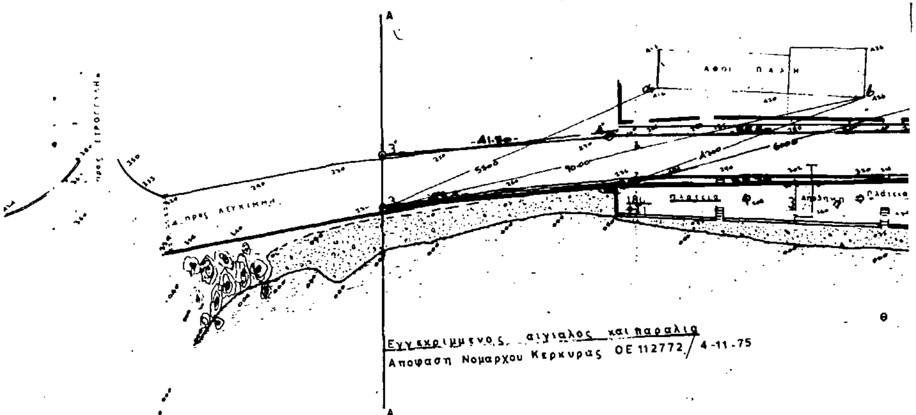

Τοπογραφικον Διαγραμμα

Περιοχης Αγιου Ιωαννου Περιστερων - Αποσαρχειο

κοινοτητος ΣΤΡΟΓΓΥΛΗΣ

στον επαρχιακο δρομο ΚΕΡΚΥΡΑΣ ΛΕΥΚΙΜΜΗΣ

προς καθορισμον το (πρωτον) οριογραμμων

αιγιαλου και παραλιας

προ ιδιοκτησιας ΑΦΩΝ ΦΑΓΟΓΕΝΗ

ΚΛΙΜΑΞ 1:500

Κερκυρα Μαρτιος 1987

Ο ΣΥΝΤΑΞΑΣ

ΙΩΑΝΝΗΣ ΤΡΥΦΩΝ
ΔΙΠΛ. ΠΟΛΙΤΙΚΟΣ ΜΗΧΑΝΙΚΟΣ
ΠΟΛΥΤΕΧΝΕΙΟΥ ΜΟΝΑΧΟΥ
Μέλος Τ.Ε.Ε. Αριθμός Μητρώου 4758
Παδοβα 10 ΚΕΡΚΥΡΑ Τηλ. 38776

ΕΘΕΩΡΗΘΗ

Κερκυρα 15-2-1988



ΗΛΕΓΧΘΗ

Κερκυρα 9-2-1988

ελεγξας μηχανικος

ΥΠΟΜΝΗΜΑ

1. [illegible]

2. [illegible] 16.2.88 [illegible]

[illegible] — — — — [illegible]

[illegible] .... [illegible]


Η ΕΠΙΤΡΟΠΗ


καθορισμου οριων αιγιαλου και παραλιας

1 ______ Οικονομικος Εφορος Κερκυρας

2 ______ Λ.Σ. ΙΩΝΑΣ Σπυρ. Λιμεναρχης Κερκυρας

3 ______ Δ/ντρια Τ.Υ.Ν. Κερκυρας

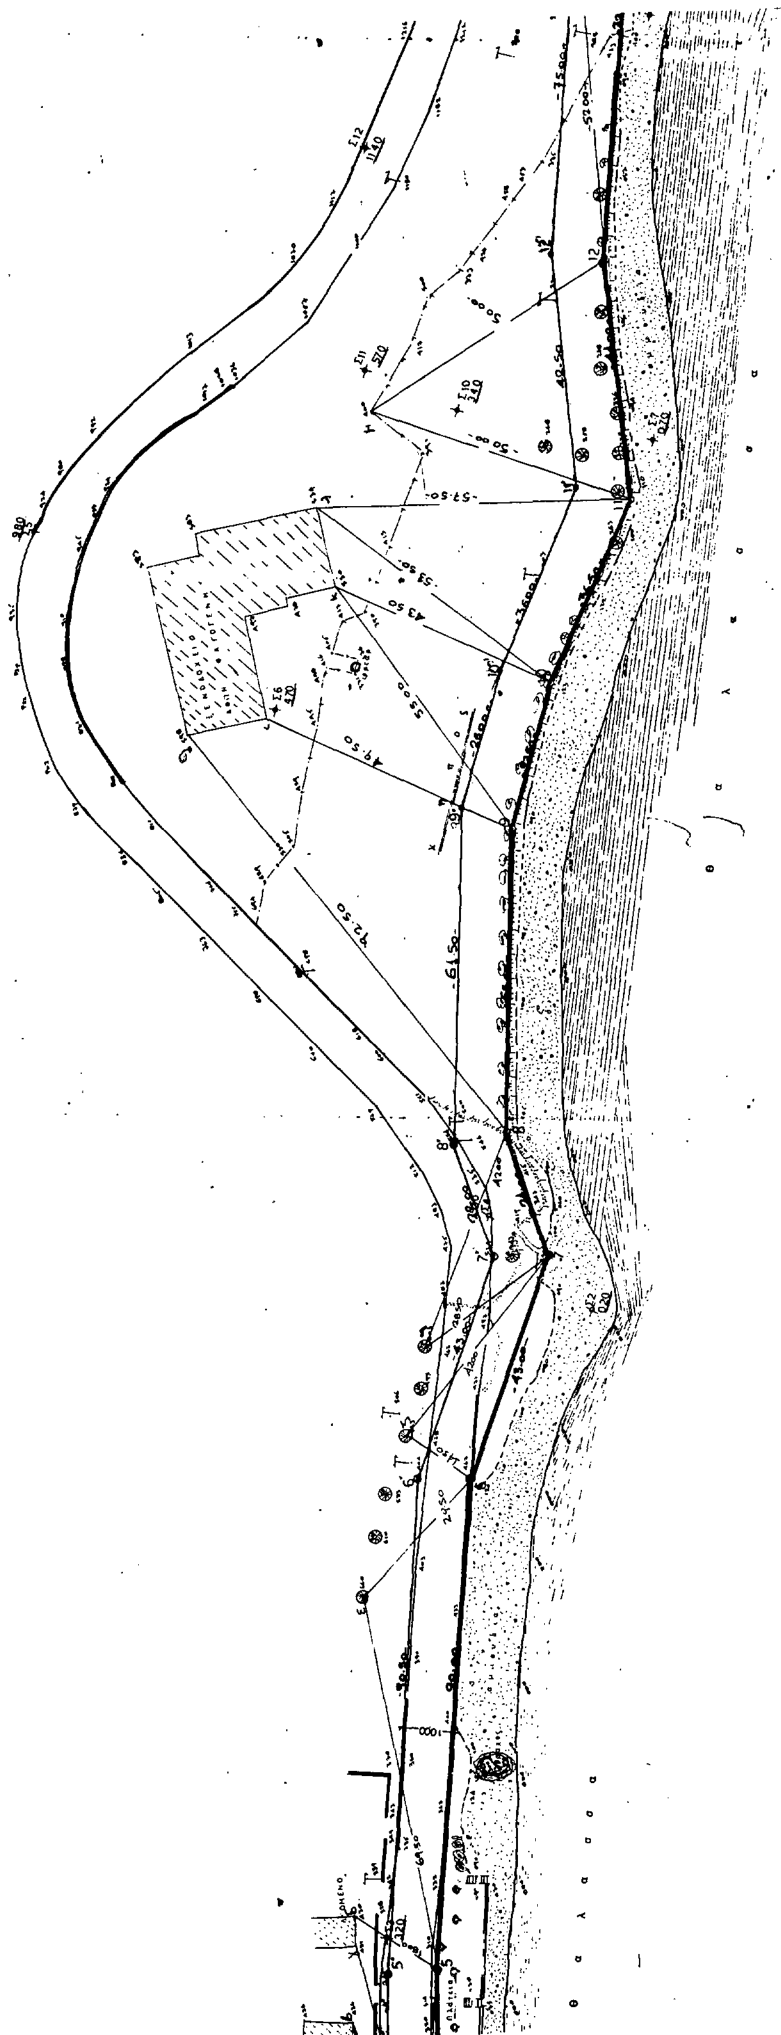

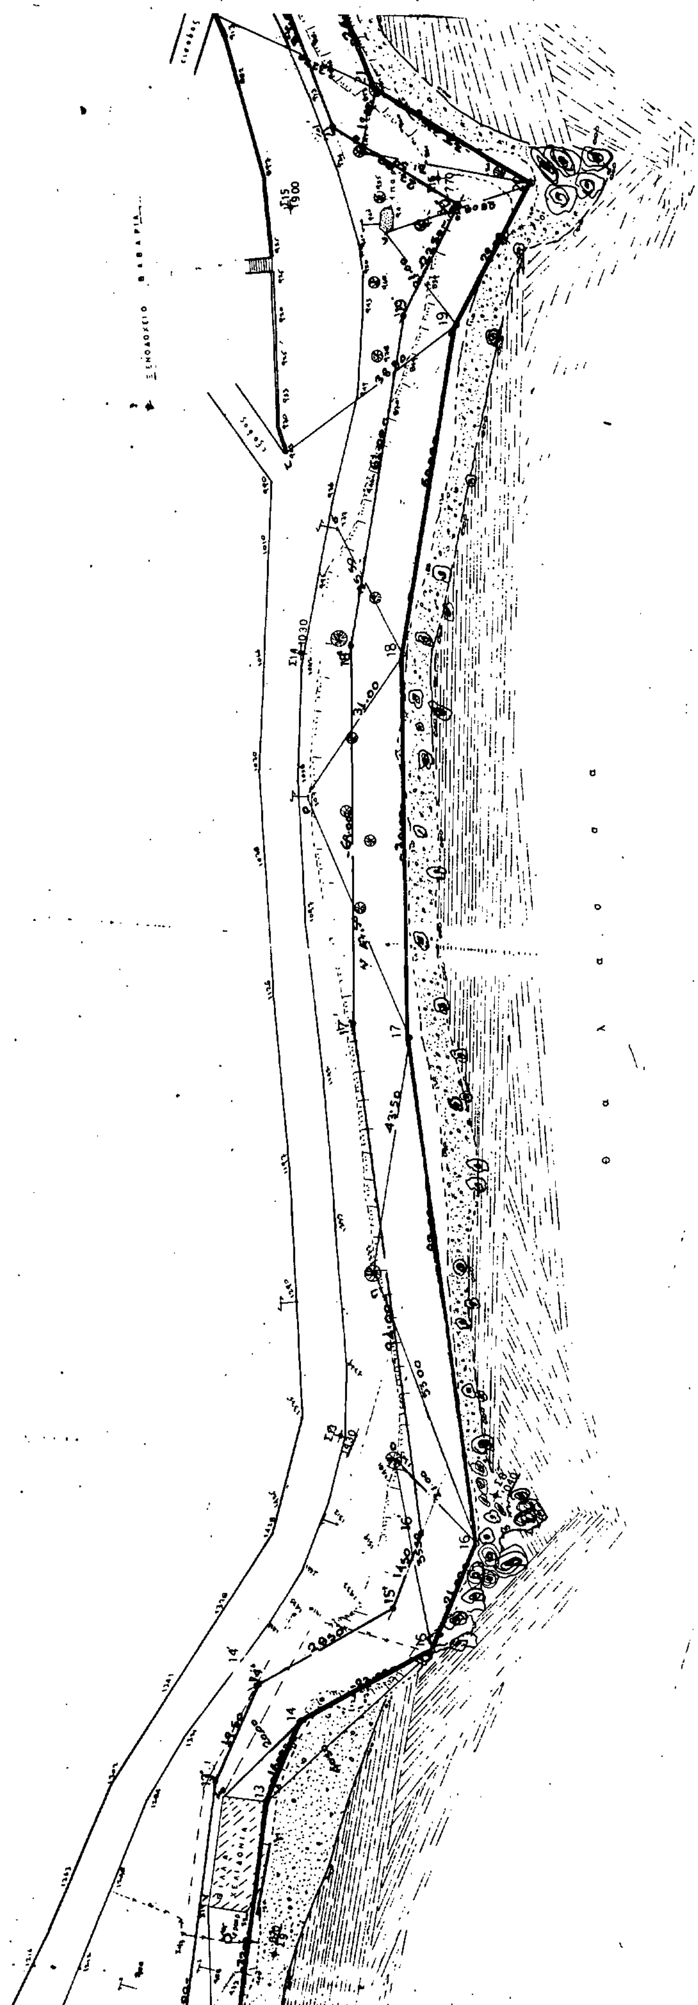

ΑΠΟ ΤΟ ΕΘΝΙΚΟ ΤΥΠΟΓΡΑΦΕΙΟ